

natura.on  
GAMBELAS

TIPOLOGIA UNIT TYPE

T3 3 Bedrooms

FRAÇÃO UNIT

A - Térreo Dir.  
A - Ground Floor, Right

ÁREA BRUTA PRIVATIVA GROSS PRIVATE AREA

112 m²

ÁREA TERRAÇO TERRACE AREA

88 m²

ÁREA TOTAL TOTAL AREA




223 m²

LUGAR DE ESTACIONAMENTO  
EM PISO SUBTERRÂNEO  
UNDERGROUND PARKING SPACE

2

Sem escala. As informações constantes deste documento são meramente  
indicativos e poderão, por motivos técnicos, comerciais ou legais, serem sujeitos  
a alterações, sem aviso prévio, pelo qual não têm qualquer valor contratual.

Not to scale. The information contained in this document is indicative only and may  
be subject to change without prior notice for technical, commercial or legal reasons.  
It therefore has no contractual value.

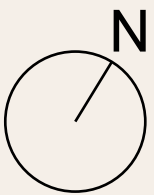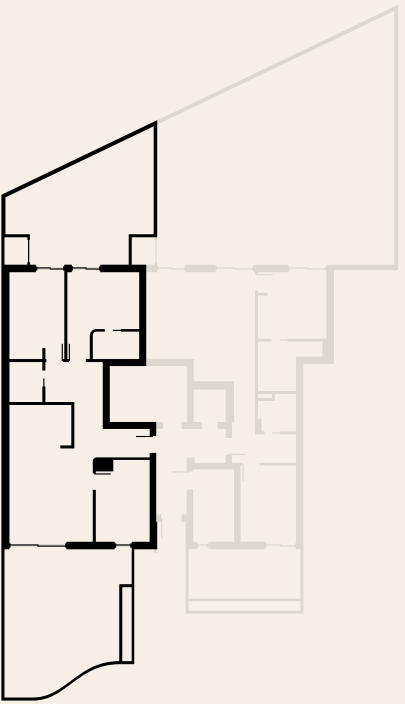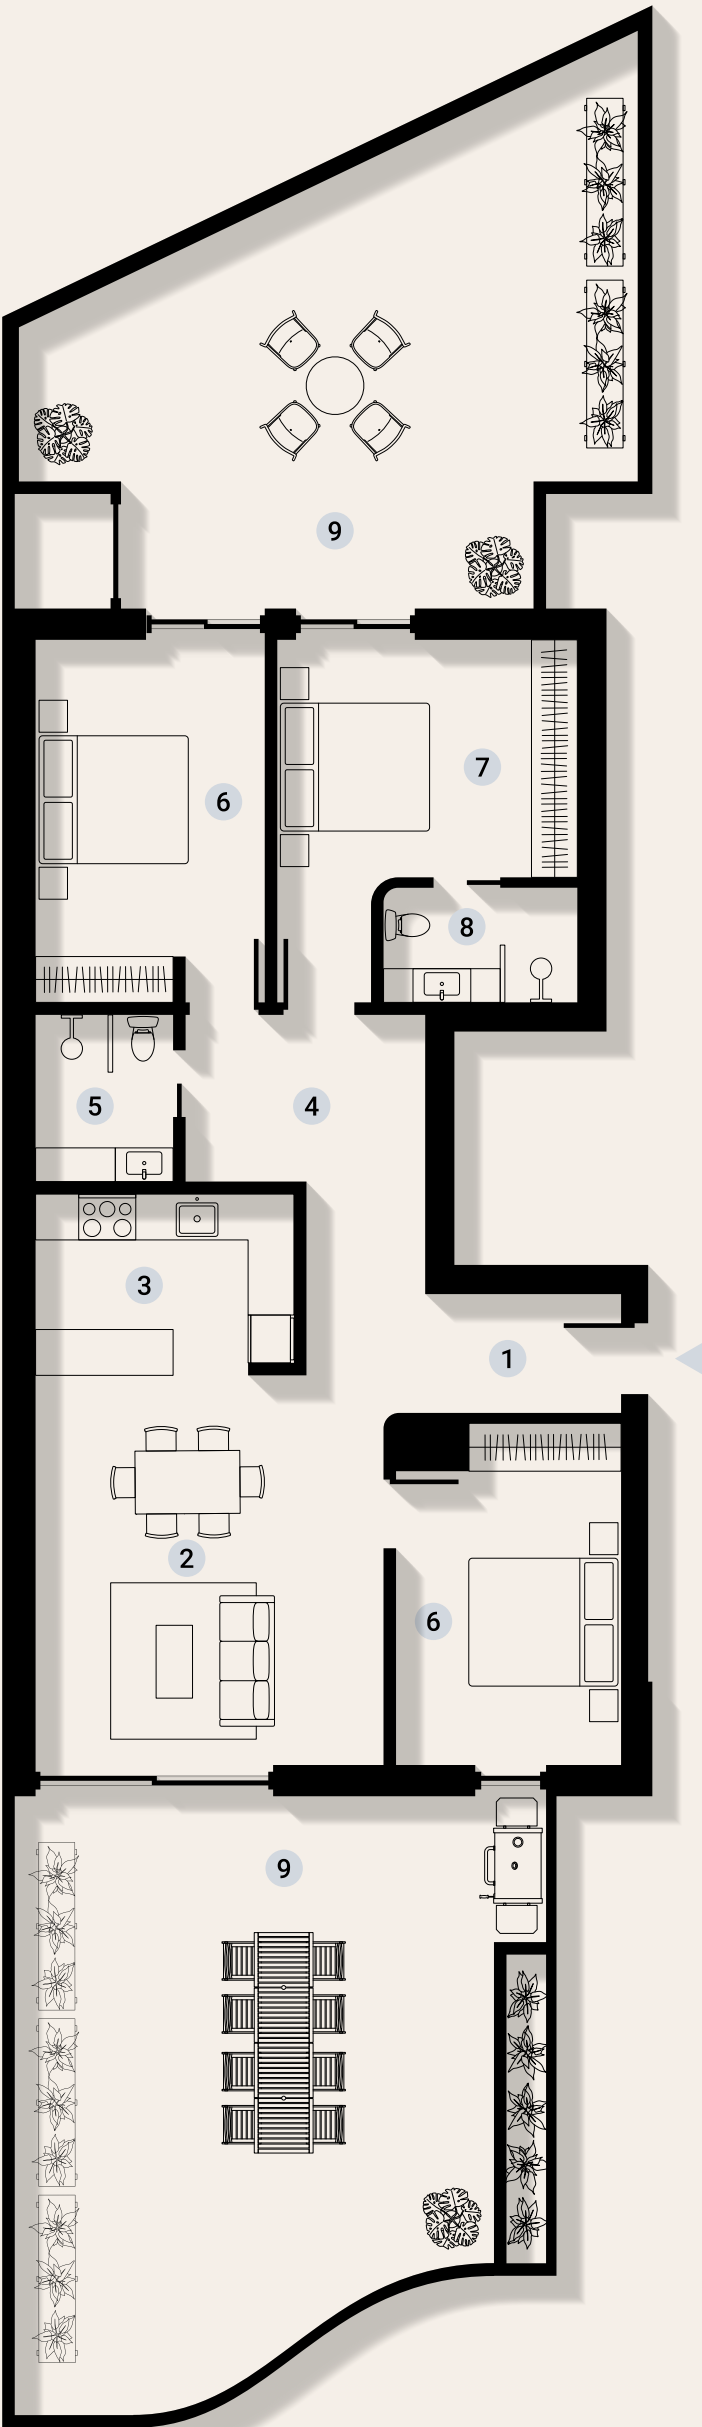

- 1 Hall Entrada *Entrance Hall*
- 2 Sala de Jantar e Sala de Estar *Living and Dining Room*
- 3 Cozinha *Kitchen*
- 4 Circulação *Hallway*
- 5 Casa de Banho *Bathroom*
- 6 Quarto *Bedroom*
- 7 Suite *Master Bedroom*
- 8 Casa de Banho Suite *Master Bathroom*
- 9 Terraço *Terrace*

PROMOTOR  
DEVELOPER

GRUPO  
rolear

PROJETOS ARQUITETURA  
PROJECT ARCHITECTURE

AR  
QUI  
TRÁ  
FE  
GO  
ANTÓNIO  
CURREIA

CONTACTO VENDAS  
SALES ENQUIRIES

imobiliario@rolear.pt  
+351 289 860 300

DESCUBRA TODOS  
OS APARTAMENTOS

DISCOVER ALL  
APARTMENTS



NATURAON.PT